



# ZÁMĚR

## Města Suchdol nad Lužnicí

### č. 15/2018

Město Suchdol nad Lužnicí zveřejňuje podle § 39 odst.1 zákona č.128/2000 Sb., o obcích

#### - záměr prodeje části pozemků v k.ú.Klikov

- část pozemku p.č.792/18, 792/14 a p.č.792/15 dle P č.682-135 Fi/2017 nově vzniklý pozemek p.č.792/18 trv.travní porost o výměře 57 m<sup>2</sup>

Bližší informace podají pracovníci MěÚ Suchdol nad Luž. – odbor majetku a investic v budově radnice, 1. patro, dveře č. 14, tel. 384 382 138. Informace najdete i na webu města /<http://www.suchdol.cz/>

Vyvěšeno:.....

Podpis: .....

Mgr.Petr Vrchota  
tajemník MěÚ

Sejmuto: .....

Podpis: .....


Mgr.Petr Vrchota  
tajemník MěÚ


MĚSTO Suchdol nad Lužnicí  
NÁM. T.G. MASARYKA 9 (7)  
378 06 SUCHDOL NAD LUŽNICÍ

Luboš Hešík  
starosta MěÚ

Zveřejnění záměru prodeje schváleno ZM usn.č.25/18/514, dne 28.3.2018.

Město si vyhrazuje právo od zveřejněného záměru kdykoliv odstoupit.

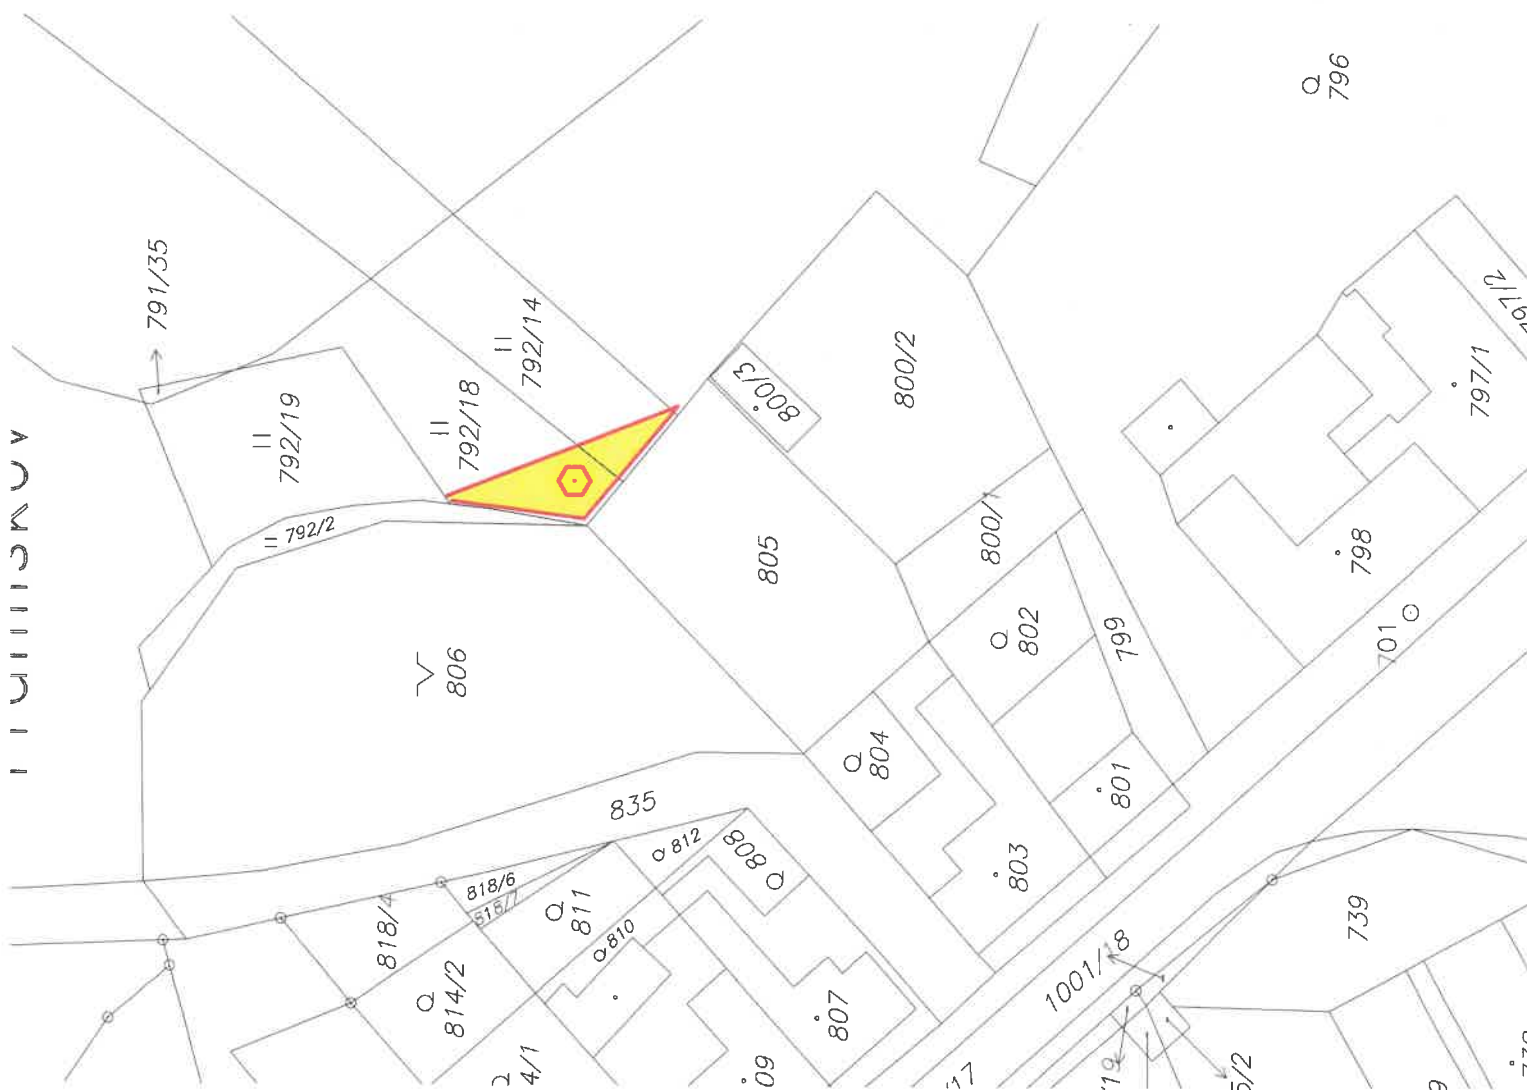

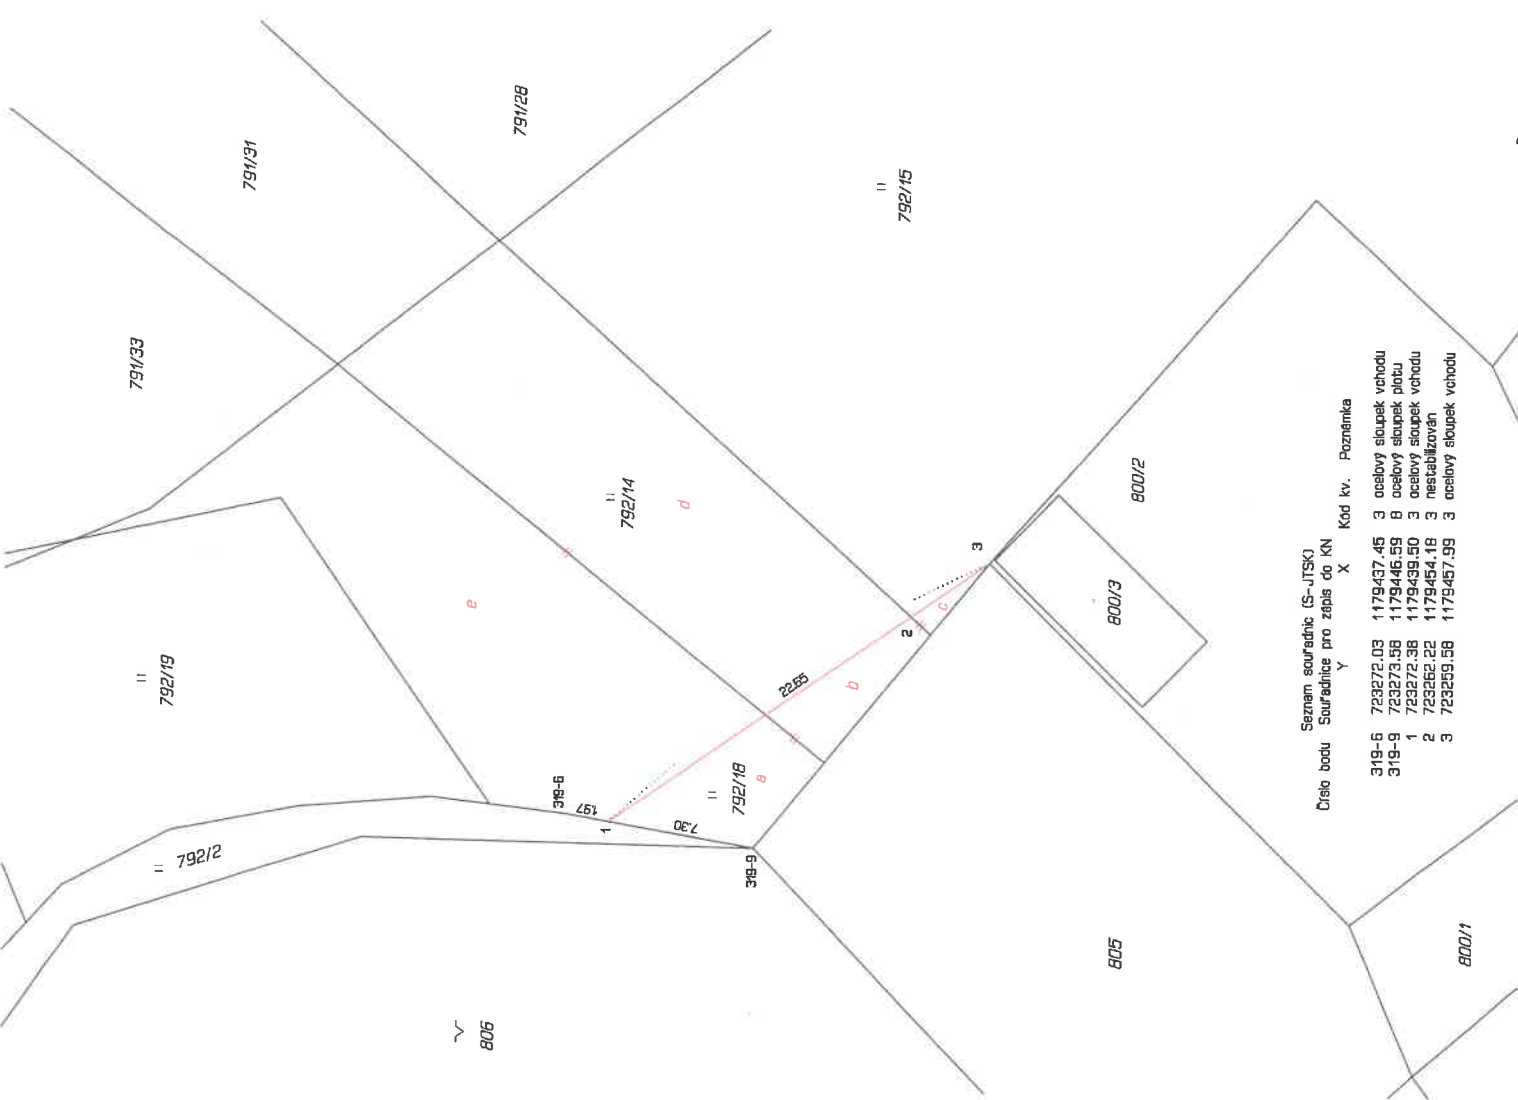

**VÝKAZ DOSAVADNÍHO A NOVÉHO STAVU ÚDAJŮ KATASTRU NEMOVITOSTÍ**

| Dosavadní stav                 |                       |              |                | Nový stav         |                       |              |                | Porovnání se stavem evidence                         |                                |                | Označení dílu  |               |  |
|--------------------------------|-----------------------|--------------|----------------|-------------------|-----------------------|--------------|----------------|--|--------------------------------|----------------|----------------|---------------|--|
| Číslo parc. územní parc. území | Výměra parc. území ha | Druh pozemku | Způsob využití | Číslo parc. území | Výměra parc. území ha | Druh pozemku | Způsob využití | Díl přechází z pozemku katastru nemovitostí evidence | Číslo listu vymezení Vlastníci | Výměra dílu ha | m <sup>2</sup> | Označení dílu |  |
| 792/14                         | 2,63                  | travní p.    |                | 792/14            | 3,05                  | travní p.    |                | 792/14   | 10001                          | 2,43           | 2,43           | d             |  |
| 792/15                         | 25,90                 | travní p.    |                | 792/15            | 25,87                 | travní p.    |                | 792/18   | 10001                          | 2,62           | 2,62           | e             |  |
| 792/18                         | 2,96                  | travní p.    |                | 792/18            | 57                    | travní p.    |                | 792/15   | 10001                          | 5,05           | 5,05           |               |  |
|                                |                       |              |                |                   |                       |              |                | 792/14   | 10001                          | 25,87          | 25,87          |               |  |
|                                |                       |              |                |                   |                       |              |                | 792/15   | 10001                          | 3              | 3              | c             |  |
|                                |                       |              |                |                   |                       |              |                | 792/18   | 10001                          | 34             | 34             | a             |  |
|                                | 31,49                 |              |                |                   |                       |              |                |  |                                | 31,49          |                | 57            |  |

**Výkaz údajů o bonitovaných půdně ekologických jednotkách (BPEJ) k parcelám nového stavu**

| Parcelní číslo podle katastru nemovitostí evidence |  | Kód BPEJ | Výměra ha | BPEJ na dílu parcely | Kód BPEJ | Výměra ha | BPEJ na dílu parcely |
|--|--|----------|-----------|----------------------|----------|-----------|----------------------|
| 792/14   |  | 75311    | 2,43      | d                    |          |           |                      |
|  |  |          | 2,62      | e                    |          |           |                      |
| 792/15   |  | 75311    | 5,05      |                      |          |           |                      |
|  |  |          | 15,33     | 792/15               |          |           |                      |
| 792/18   |  | 76401    | 10,54     | 792/15               |          |           |                      |
|  |  |          | 20        | b                    |          |           |                      |
|  |  |          | 3         | c                    |          |           |                      |
|  |  |          | 34        | a                    |          |           |                      |
|  |  |          | 57        |                      |          |           |                      |

3697/2017/142fsw



**GEOMETRICKÝ PLÁN**  
pro  
změnu hranice pozemků

Geometrický plán ověřil úředně oprávněný zeměměřičský úřad:  
jméno, příjmení: **Ing. Jiří Hruška**  
Číslo poskytnuté seznamu úředně oprávněných zeměměřičských úřadů: **547/1995**  
Dne: **29.11.2017** Číslo: **322/2017**  
Následující a přenosní odpovídá právním předpisům.

Státní opatření prováděného úředně oprávněným zeměměřičským úřadem:  
jméno, příjmení: **Ing. Jiří Hruška**  
Číslo poskytnuté seznamu úředně oprávněných zeměměřičských úřadů: **547/1995**  
Dne: **6.12.2017** Číslo: **02/024**  
Tento státní opatření odpovídá geometrickému plánu v elektronické podobě uloženému v dokumentaci katastrálního úřadu.  
Ověření státním opatřením generického plánu v řídné podobě.

Katastrální úřad sestavil s celostátním prázec:

**Zdeněk Fícal**  
B. Němcové 432  
Střelčív nad Lužnicí  
Číslo plánu: 682 - 135 F1 / 2017  
Oútes: **Jindřichův Hradec**  
Oves: **Střelčív nad Lužnicí**  
Kat. území: **Klířkov**  
Mapový list: **KMD**

Seznam souřadnic (S-JTSK)  
Číslo bodu      Souřadnice pro zápis do X      Y      X      Kód kv.      Poznámka

|       |           |            |   |  |                        |
|-------|-----------|------------|---|--|------------------------|
| 319-6 | 753272.03 | 1179437.45 | 3 |  | ocelový sílupek vohodu |
| 319-9 | 753273.58 | 1179446.59 | 8 |  | ocelový sílupek platu  |
| 1     | 753272.38 | 1179439.50 | 3 |  | ocelový sílupek vohodu |
| 2     | 753262.22 | 1179454.18 | 3 |  | nestabilizovaný        |
| 3     | 753259.58 | 1179457.99 | 3 |  | ocelový sílupek vohodu |

Osvědčení: **100 JIŘÍ HRUŠKA**  
Svobodní a svobodné 10. úst. 1. ř. 18. čl. 12. odst. 2. písm. b) zák. č. 186/2016 Sb., o úřadní veřejnosti a o úřadní veřejnosti zrušením starších předpisů.